

LEGENDA


TIPOLOGIE STORICHE

- A - EDIFICIO SPECIALE CIVILE
- B - EDIFICIO SPECIALE RELIGIOSO
- C - CHIESA
- D - AGGREGATO A SCHIERA
- E - INDIVIDUALE IN LINEA
- F - CASA A CORTE
- G - PALAZZO
- H - PALAZZETTO
- I - EDIFICIO AD USO AGRICOLA
- J - RUSTICO

ALTRE TIPOLOGIE

- K - INTASAMENTO/AMPLIAMENTO STORICO
- L - EDIFICIO MODERNO
- M - OFFICIO EO DEPOSITO
- N - SUPERFETIZIONE

- EDIFICIO STORICO DI PREGIO
- EDIFICIO STORICO VINCIATO (D.LGS. 42/04)
- PERIMETRO BORGHI STORICI

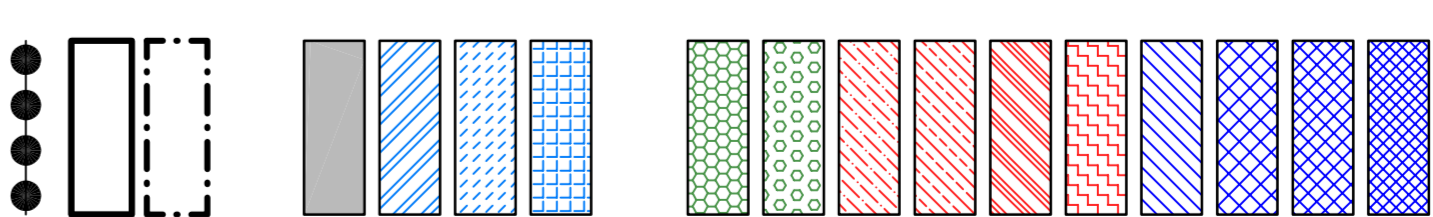

COMUNE
di MONTICHIARI
Provincia di Brescia

PIANO DI GOVERNO DEL TERRITORIO

C **PIANO delle REGOLE**

4.4A **NUCLEI DI ANTICA FORMAZIONE**

VIGILIZZOLO - TIPOLOGIE

CORRETTO CON CONTRODEDUZIONI Scala 1:1.000

ADOZIONE Delibera consigliere n. 59 del 29/12/2012

ESAME OSSERVAZIONI Delibera consigliere n. 16 del 28/09/2013

PUBBLICAZIONE S.O.N.R.L. n. del

DATA settembre 2013

APPROVAZIONE


Il Sindaco Il Segretario Comunale

Il progettista arch. Agostino Buronchi

arch. Francesco Castagnoli, arch. Bruno Torielli - REC Piano Assessorio, Piano dei Servizi

arch. Elena Boglietti, arch. Silvia Fogliaza - Collaboratori
199, viale Sordani, 20130 Montichiari (BS) - Tel. 030/770114 - 030/770115

BPA STUDIO ARCHITETTURA ASSOCIATO
Via S. Maria 73, 20130 Montichiari (BS) - Tel. 030/770114 - 030/770115 - E-mail: studio@studiobpa.it

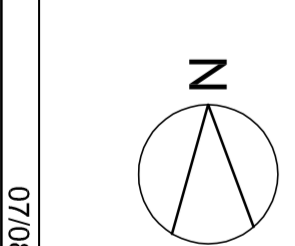

07/09/2013

I:\MONTICHIARI\00-FGT\Adeguamento abbiorati\PRV\UCL\ANTICA FORMAZIONE-2013\OSS.dwg

Laurea