




**LEGENDA**

**TIPOLOGIE STORICHE**

- A - EDIFICIO SPECIALE CIVILE
  - B - EDIFICIO SPECIALE RELIGIOSO
  - C - CHIESA
  - D - AGGREGATO A SCHIERA
  - E - INDIVIDUALE IN LINEA
  - F - CASA A CORTE
  - G - PALAZZO
  - H - PALAZZETTO
  - I - EDIFICIO AD USO AGRICOLA
  - J - RUSTICO
- ALTRE TIPOLOGIE**
- K - INTASAMENTO/AMPLIAMENTO STORICO
  - L - EDIFICIO MODERNO
  - M - OPIFICIO E/O DEPOSITO
  - N - SUPERELEVAZIONE

- EDIFICIO STORICO DI PREGIO
- EDIFICIO STORICO VINCOLATO (D.LGS 42/04)
- PERIMETRO BORGH STORICI

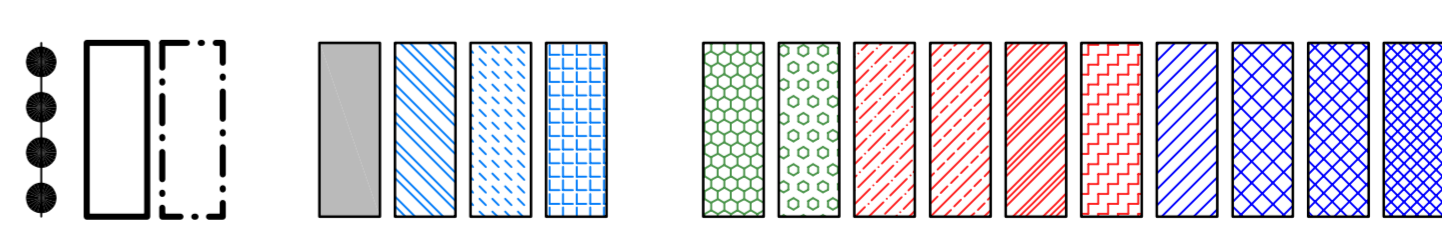

**PIANO DI GOVERNO DEL TERRITORIO**

**C PIANO delle REGOLE**

**4.5A NUCLEI DI ANTICA FORMAZIONE RO DI SOPRA - TIPOLOGIE**

CORRETTO CON CONTRADDIZIONI

ADOZIONE Delibera consigliare n. 59 del 29/12/2012  
 ESAME OSSERVAZIONI Delibera consigliare n. 16 del 26/06/2013  
 PUBBLICAZIONE B.U.R.L. del

data: settembre 2013  
 aggiornamenti:

Il Sindaco Il Segretario Comunale

Il progettista arch. Agostino Baroncelli

arch. Francesca Castagnari, arch. Bruno Tonelli - *AFG* Piano gestistico Piano dei Servizi  
 arch. Zafferi - arch. Bufali - arch. Barocelli - arch. Fogazzi - geom. Paolo  
 Ing. Roberto Tiboni - *Consistenza Urbanistica*  
 arch. Elena Basso - *Consistenza Urbanistica*  
 Ing. Laura Baroncelli arch. Laura Maggi

**ES** STUDIO ARCHITETTURA ASSOCIATO  
 via S. Andrea 13, 25012 Montichiari (BS) - Tel. 030/770214 - Fax 030/770215 - E-mail: [studio@esstudio.it](mailto:studio@esstudio.it)