


RO DI SOTTO

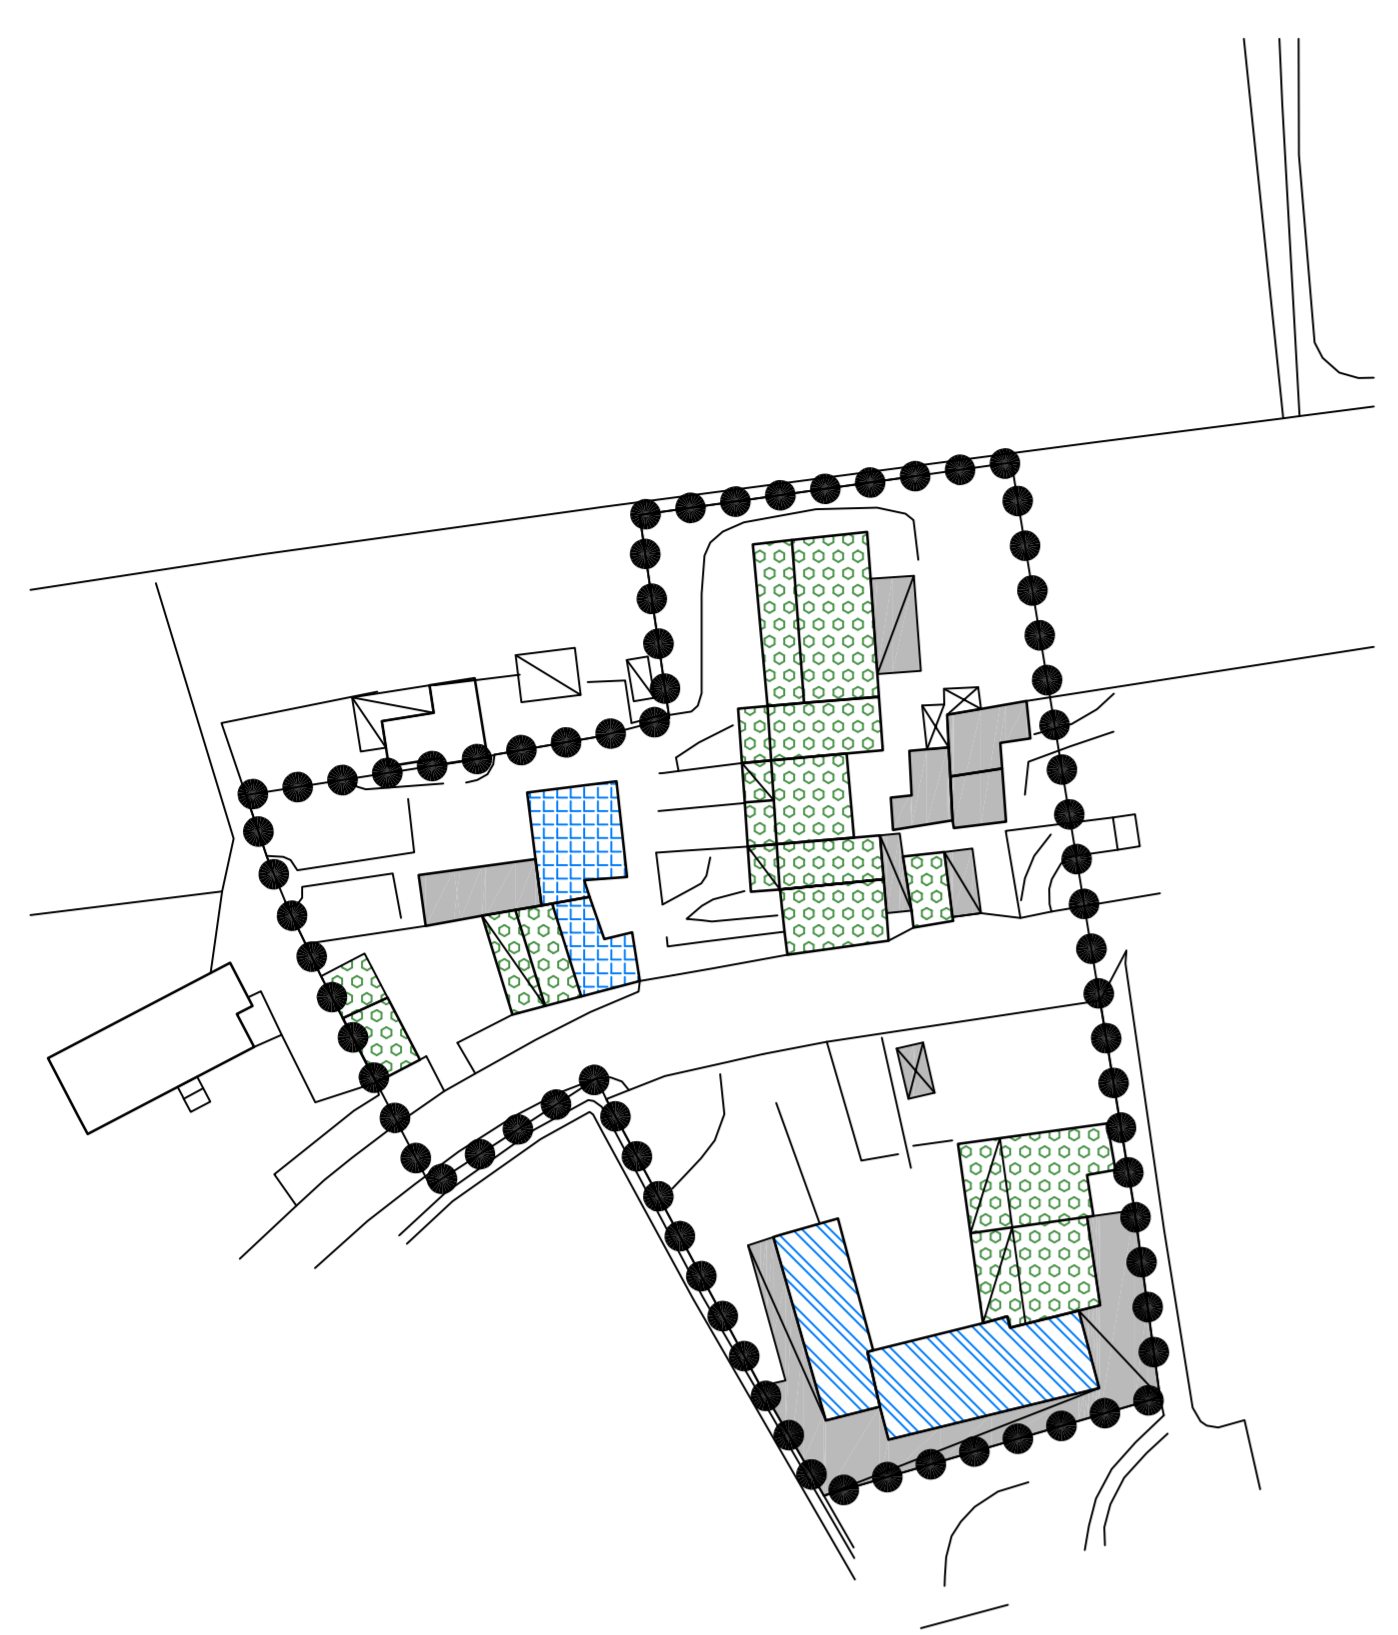


SAN BERNARDINO

LEGENDA


TIPOLOGIE STORICHE

- A - EDIFICIO SPECIALE CIVILE
- B - EDIFICIO SPECIALE RELIGIOSO
- C - CHIESA
- D - AGGREGATO A SCHIERA
- E - INDIVIDUALE IN LINEA
- F - CASA A CORTE
- G - PALAZZO
- H - PALAZZETTO
- I - EDIFICIO AD USO AGRICOLO
- J - RUSTICO

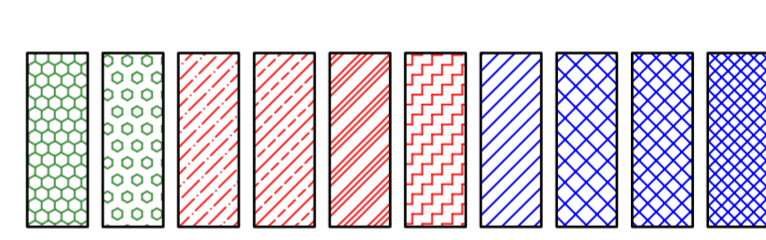

ALTRE TIPOLOGIE


- K - INTASAMENTO/AMPLIAMENTO STORICO
- L - EDIFICIO MODERNO
- M - OFFICIO E/O DEPOSITO
- N - SUPERFETTAZIONE

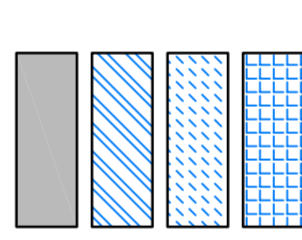

EDIFICIO STORICO DI PREGIO

EDIFICIO STORICO VINCOLATO (D.LGS 42/04)

PERIMETRO BORGHI STORICI

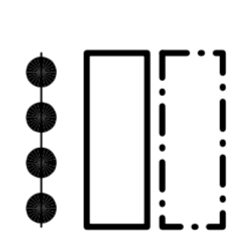

COMUNE
di MONTICHIARI
Provincia di Brescia

PIANO DI GOVERNO DEL TERRITORIO

C *PIANO delle REGOLE*

4.6A **NUCLEI DI ANTICA FORMAZIONE**
RO DI SOTTO - TIPOLOGIE

SCALA 1:1.000
CORRETTO CON CONTROEDUZIONI

ADOZIONE: Delibera consigliere n. 59 del 29/12/2012
ESAME OSSERVAZIONI: Delibera consigliere n. 16 del 28/06/2013
PUBBLICAZIONE: B.U.R.L. n. del

data: settembre 2013
aggiornamenti:

Il Sindaco _____ Il Segretario Comunale _____

Il progettista arch. Agostino Baronchelli

arch. Francesca Castagnari arch. Bruno Tonelli - *OGG Piano paesistico Piano dei Servizi*
arch. Zofleri - arch. Burfi - arch. Baronchelli - arch. Fogari - geom. Paula
arch. Elena Ing. Roberto Tiboni - *Consulenza Urbanistica*
Ing. Laura Baronchelli arch. Laura Maggi

