



RO DI SOTTO

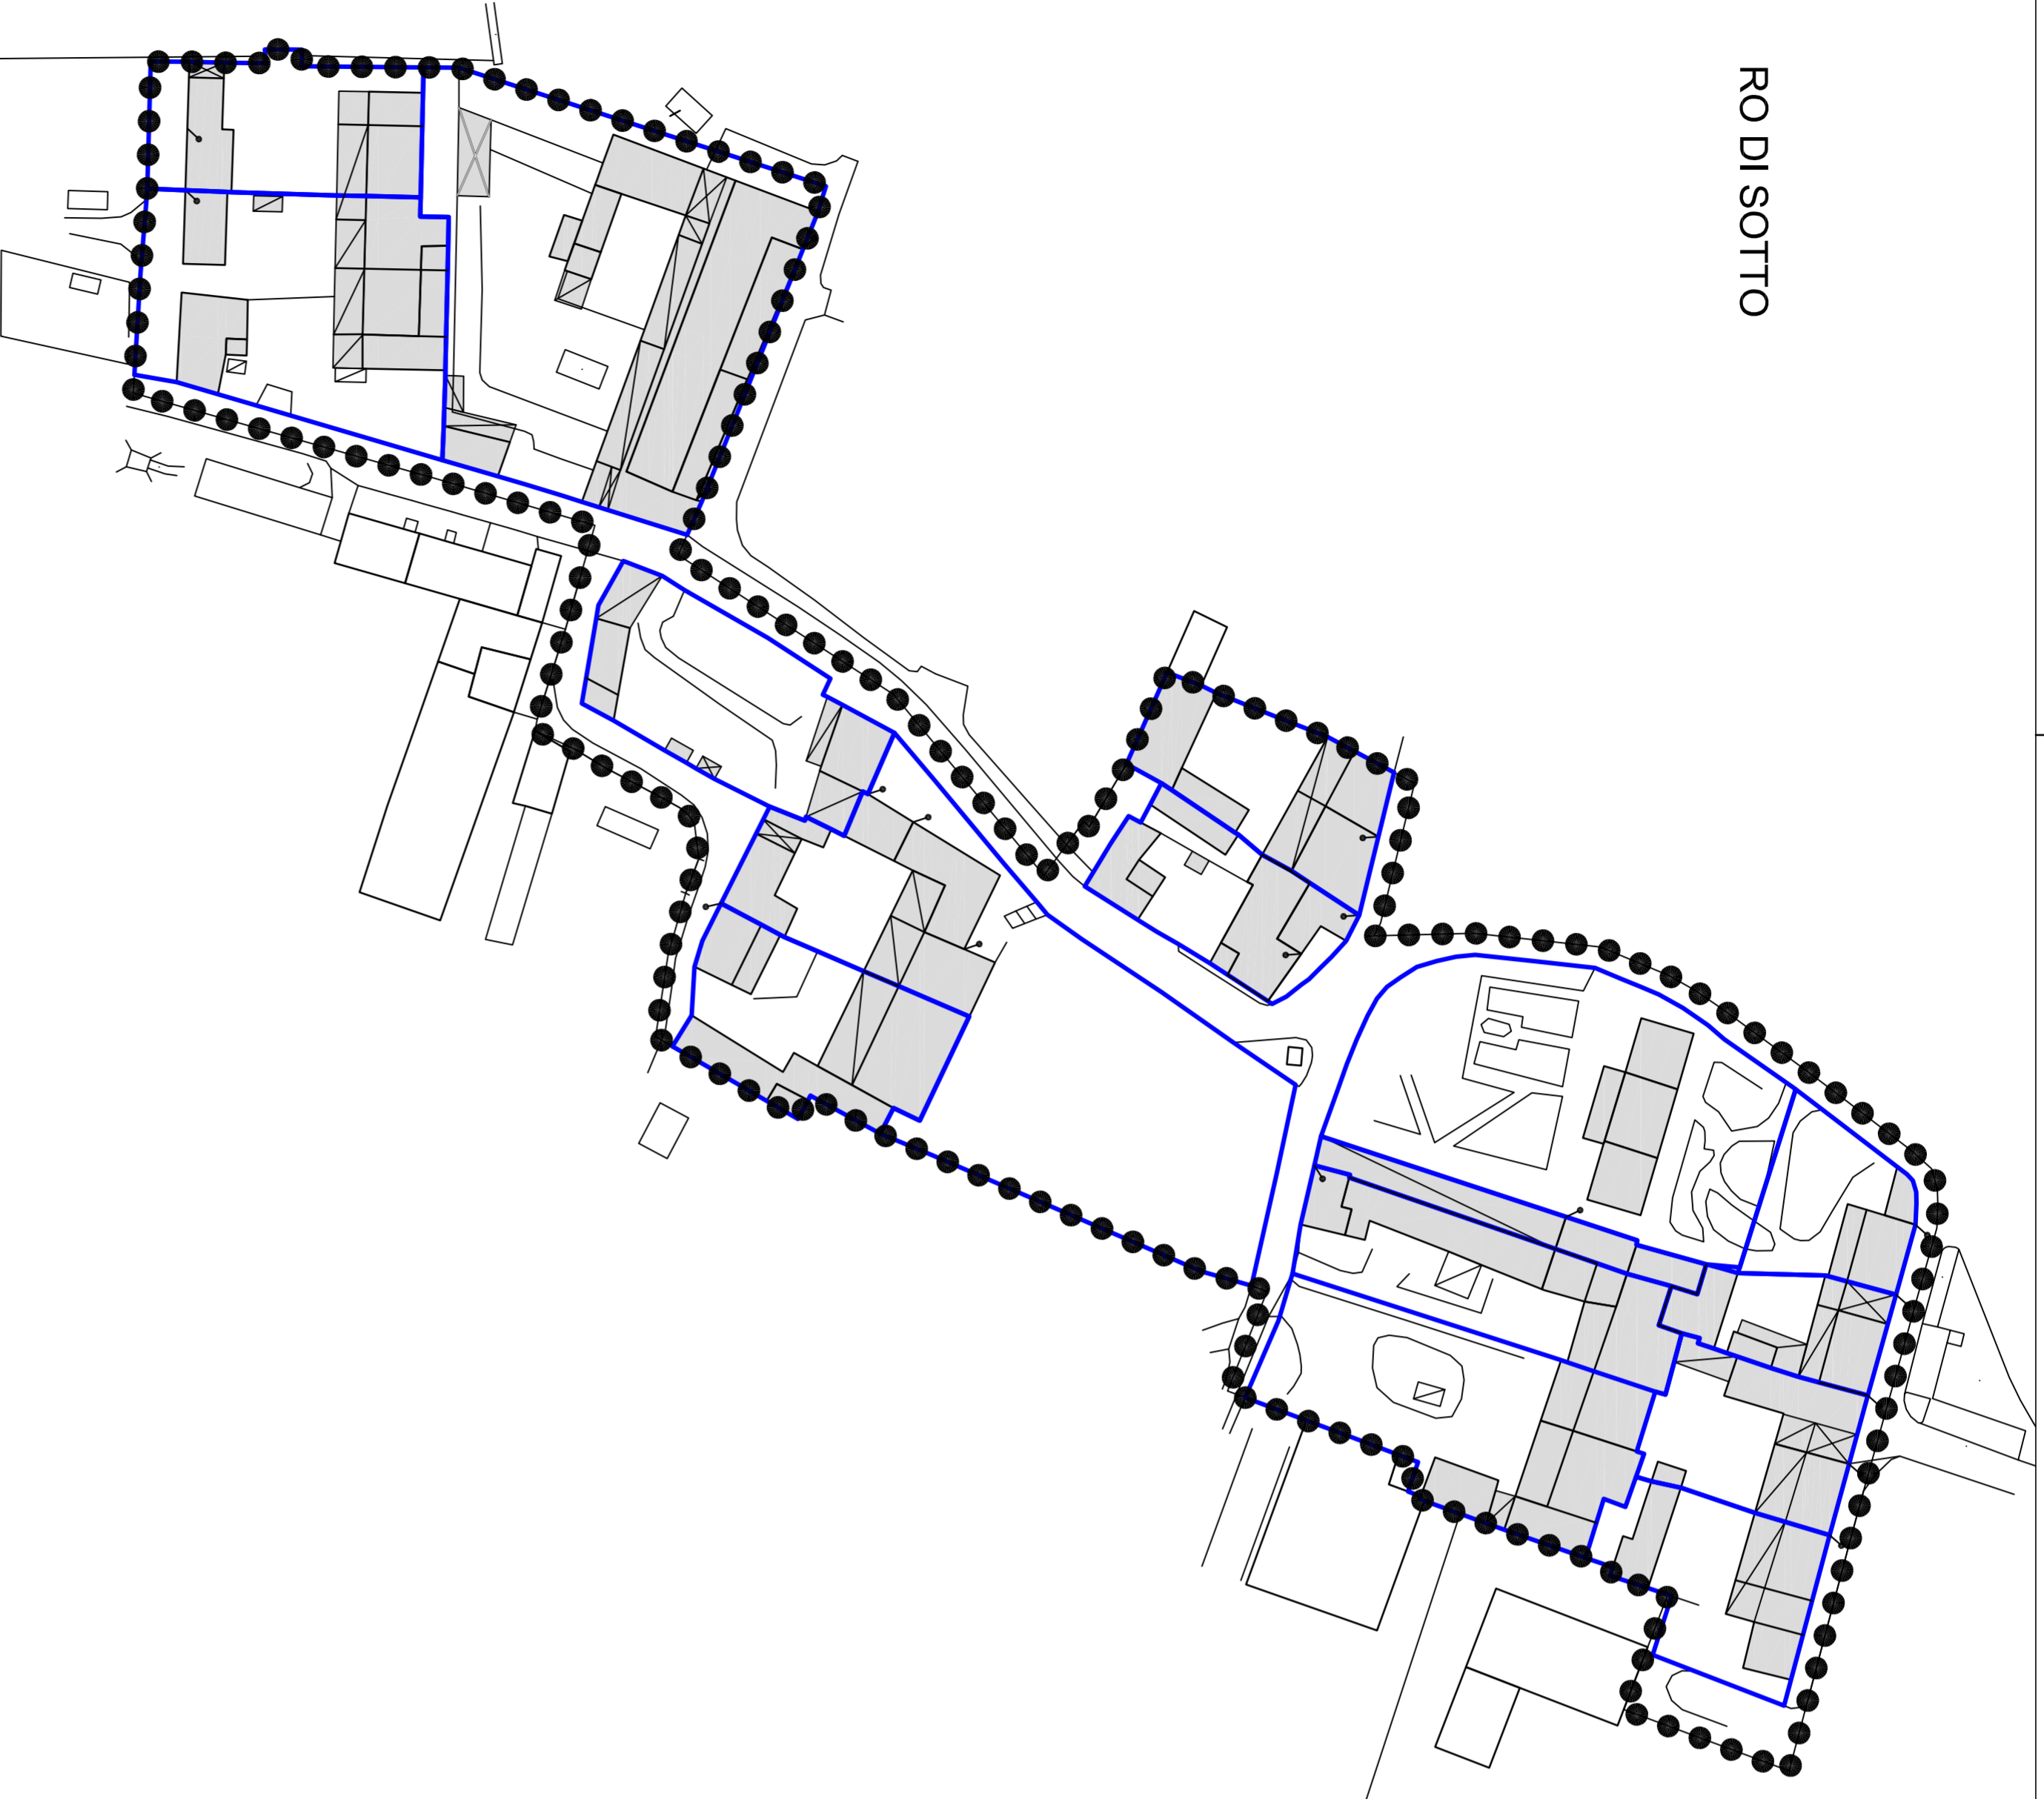


SAN BERNARDINO

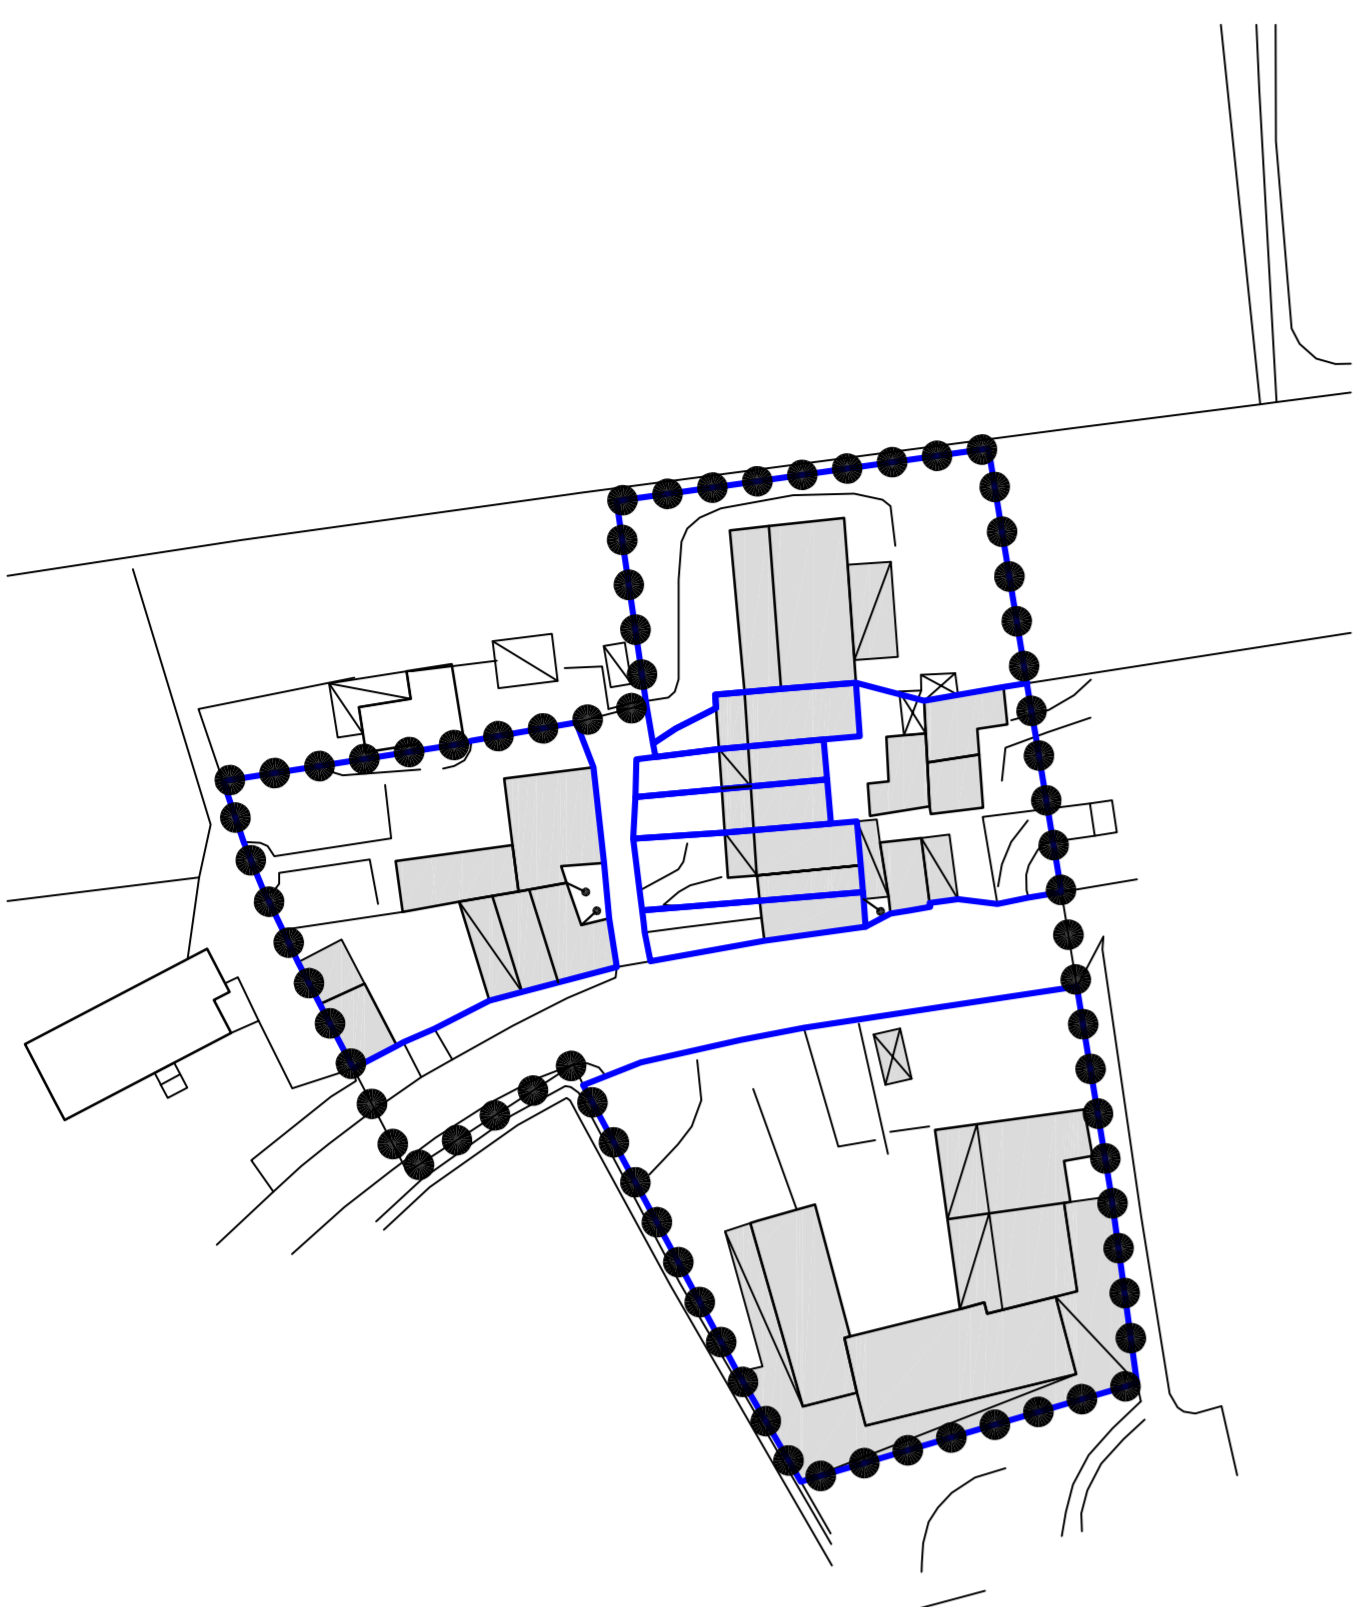

**LEGENDA**

CAMBIO DI FACCIATA  
PERIMETRO U.M.I.  
PERIMETRO CENTRO STORICO

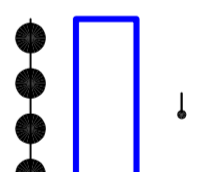

COMUNE  
di MONTICHIARI  
Provincia di Brescia

**PIANO DI GOVERNO DEL TERRITORIO**

**C** *PIANO delle REGOLE*

**4.6B** **NUCLEI DI ANTICA FORMAZIONE**  
**RO DI SOTTO - MORFOLOGIE**

*CORRETTO CON CONTRORDEDIZIONI* scala 1:1.000

ADOZIONE Delibera consigliere n. 59 del 29/12/2012  
ESAME OSSERVAZIONI Delibera consigliere n. 16 del 28/06/2013  
PUBBLICAZIONE B.U.R.L. n. del

data: settembre 2013  
approvamenti:

Il Sindaco Il Segretario Comunale

Il progettista arch. Agostino Baronchelli

arch. Francesca Castagnari arch. Bruno Tonelli - *ARCA* Piano paesistico Piano dei Servizi  
arch. Zofrieri arch. Bufali arch. Baronchelli arch. Fogazzi - geom. Paula  
dott. agr. Fabio Gargano - Studio agronomico  
arch. Elena Ing. Roberto Tiboni - *Consulenza Viabilistica*  
Ing. Laura Baronchelli arch. Laura Maggi

**FAA** STUDIO ARCHITETTURA ASSOCIATO  
Via S. Andrea 13 Monza (MI) tel. e fax 0362/770244-770200 E-mail: [studio@faa-arch.com](mailto:studio@faa-arch.com)