



RO DI SOTTO

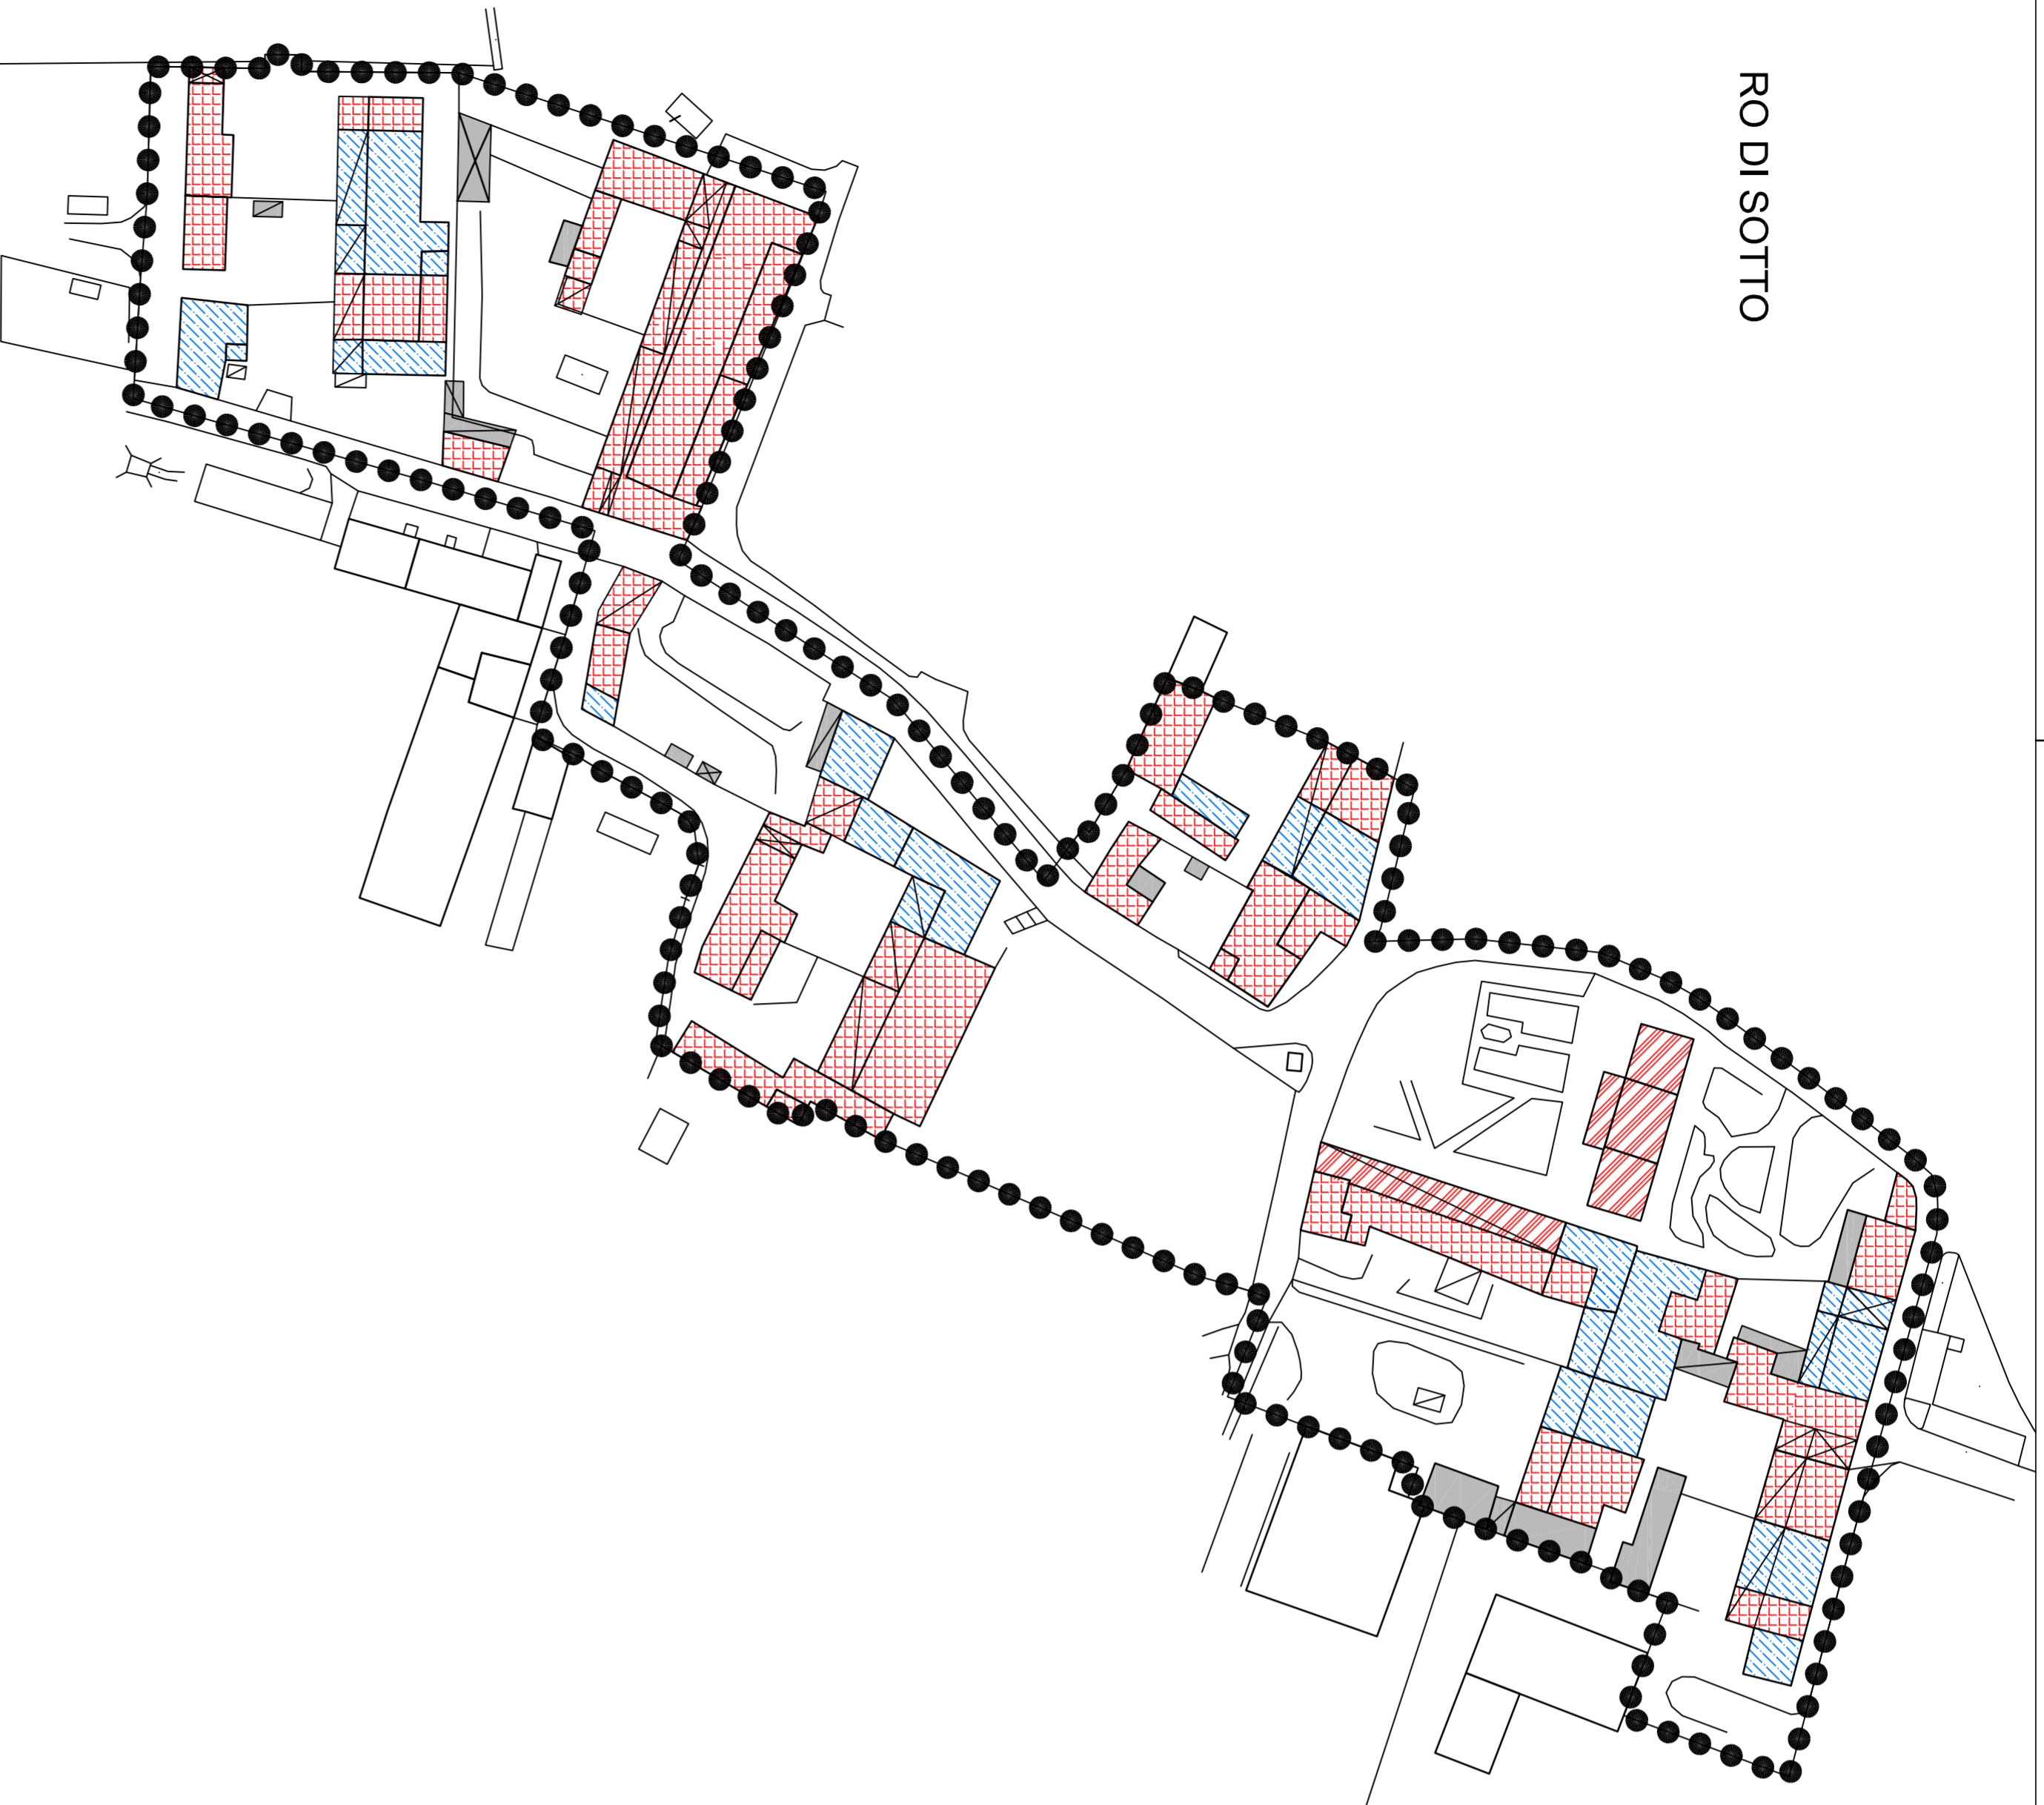


SAN BERNARDINO

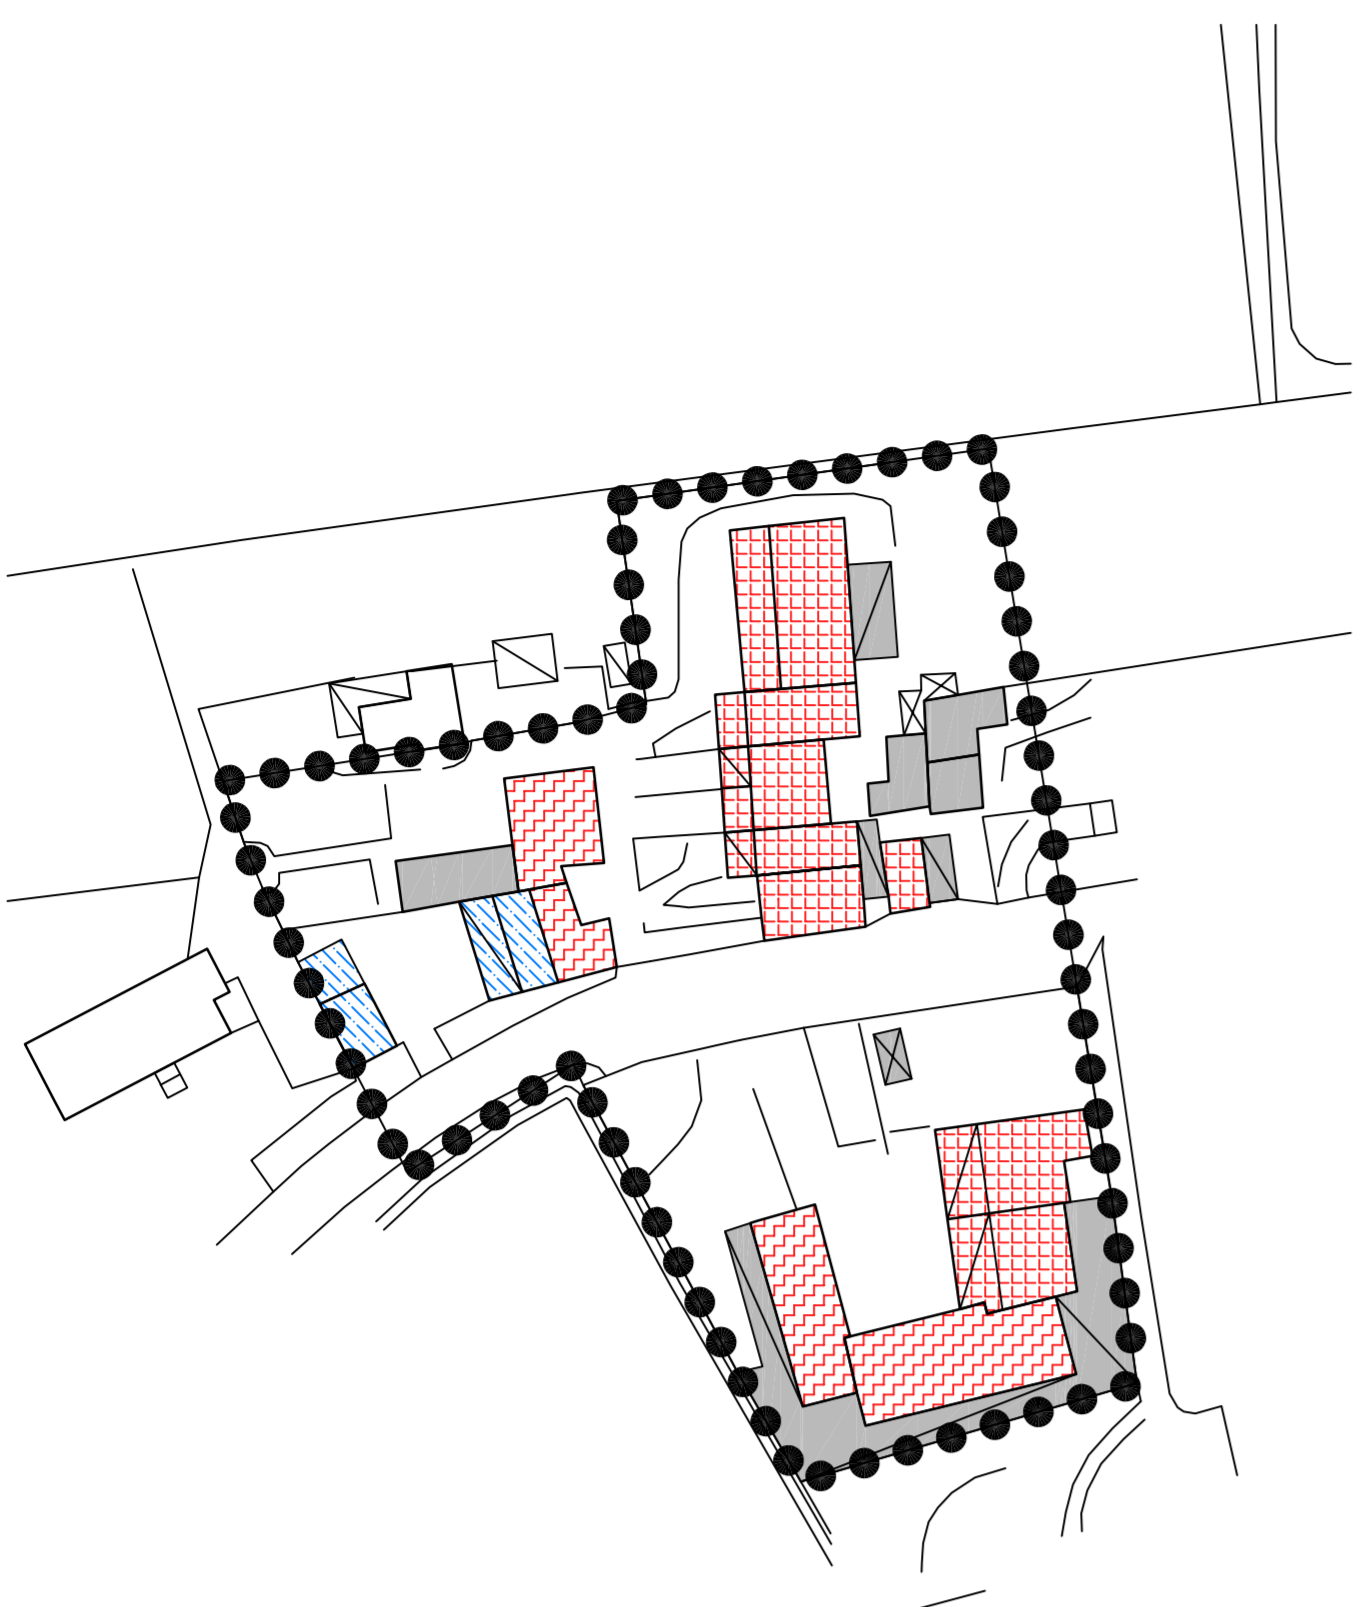

LEGENDA

- INTERVENTO CONSERVATIVO TIPO A
- INTERVENTO CONSERVATIVO TIPO B
- INTERVENTO CONSERVATIVO TIPO C
- RISTRUTTURAZIONE TIPO A1
- RISTRUTTURAZIONE TIPO B1
- RISTRUTTURAZIONE TIPO C1
- RECUPERO VOLUMETRICO - DEMOLIZIONE
- PERIMETRO BORGHI STORICI

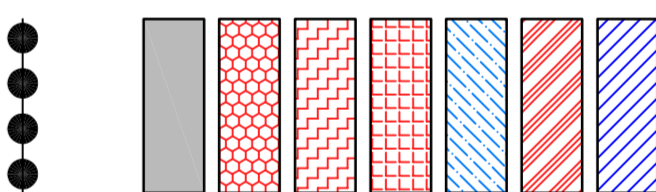

COMUNE
di MONTICHIARI
Provincia di Brescia

PIANO DI GOVERNO DEL TERRITORIO

C *PIANO delle REGOLE*

4.6C **NUCLEI DI ANTICA FORMAZIONE**
RO DI SOTTO - MODALITA' D'INTERVENTO

SCALA 1:1.000
CORRETTO CON CONTRADEDUZIONI

ADOZIONE Delibera consigliere n. 59 del 29/12/2012
ESAME OSSERVAZIONI Delibera consigliere n. 16 del 28/06/2013
PUBBLICAZIONE B.U.R.L. n. del

data: settembre 2013
approvamenti:

Il Sindaco Il Segretario Comunale

Il progettista arch. Agostino Baronchelli

FA STUDIO ARCHITETTURA ASSOCIATO
Via S. Andrea 13 Brescia (Bs) Tel. e fax 030/770244 - 724200 E-mail: studio@studiofa.it

arch. Francesca Castagnari arch. Bruno Tonelli - *OGG* Piano paesistico Piano del Servizio Urbanistico
arch. Zofrieri arch. Burfisi arch. Baronchelli arch. Fogazzi - geom. Paolo
dott. agr. Fabio Gargano - Studio agronomico
arch. Elena Zucchi - Consistenza Viabilistica
ing. Laura Baronchelli arch. Laura Maggi