




NOVAGLI SERA

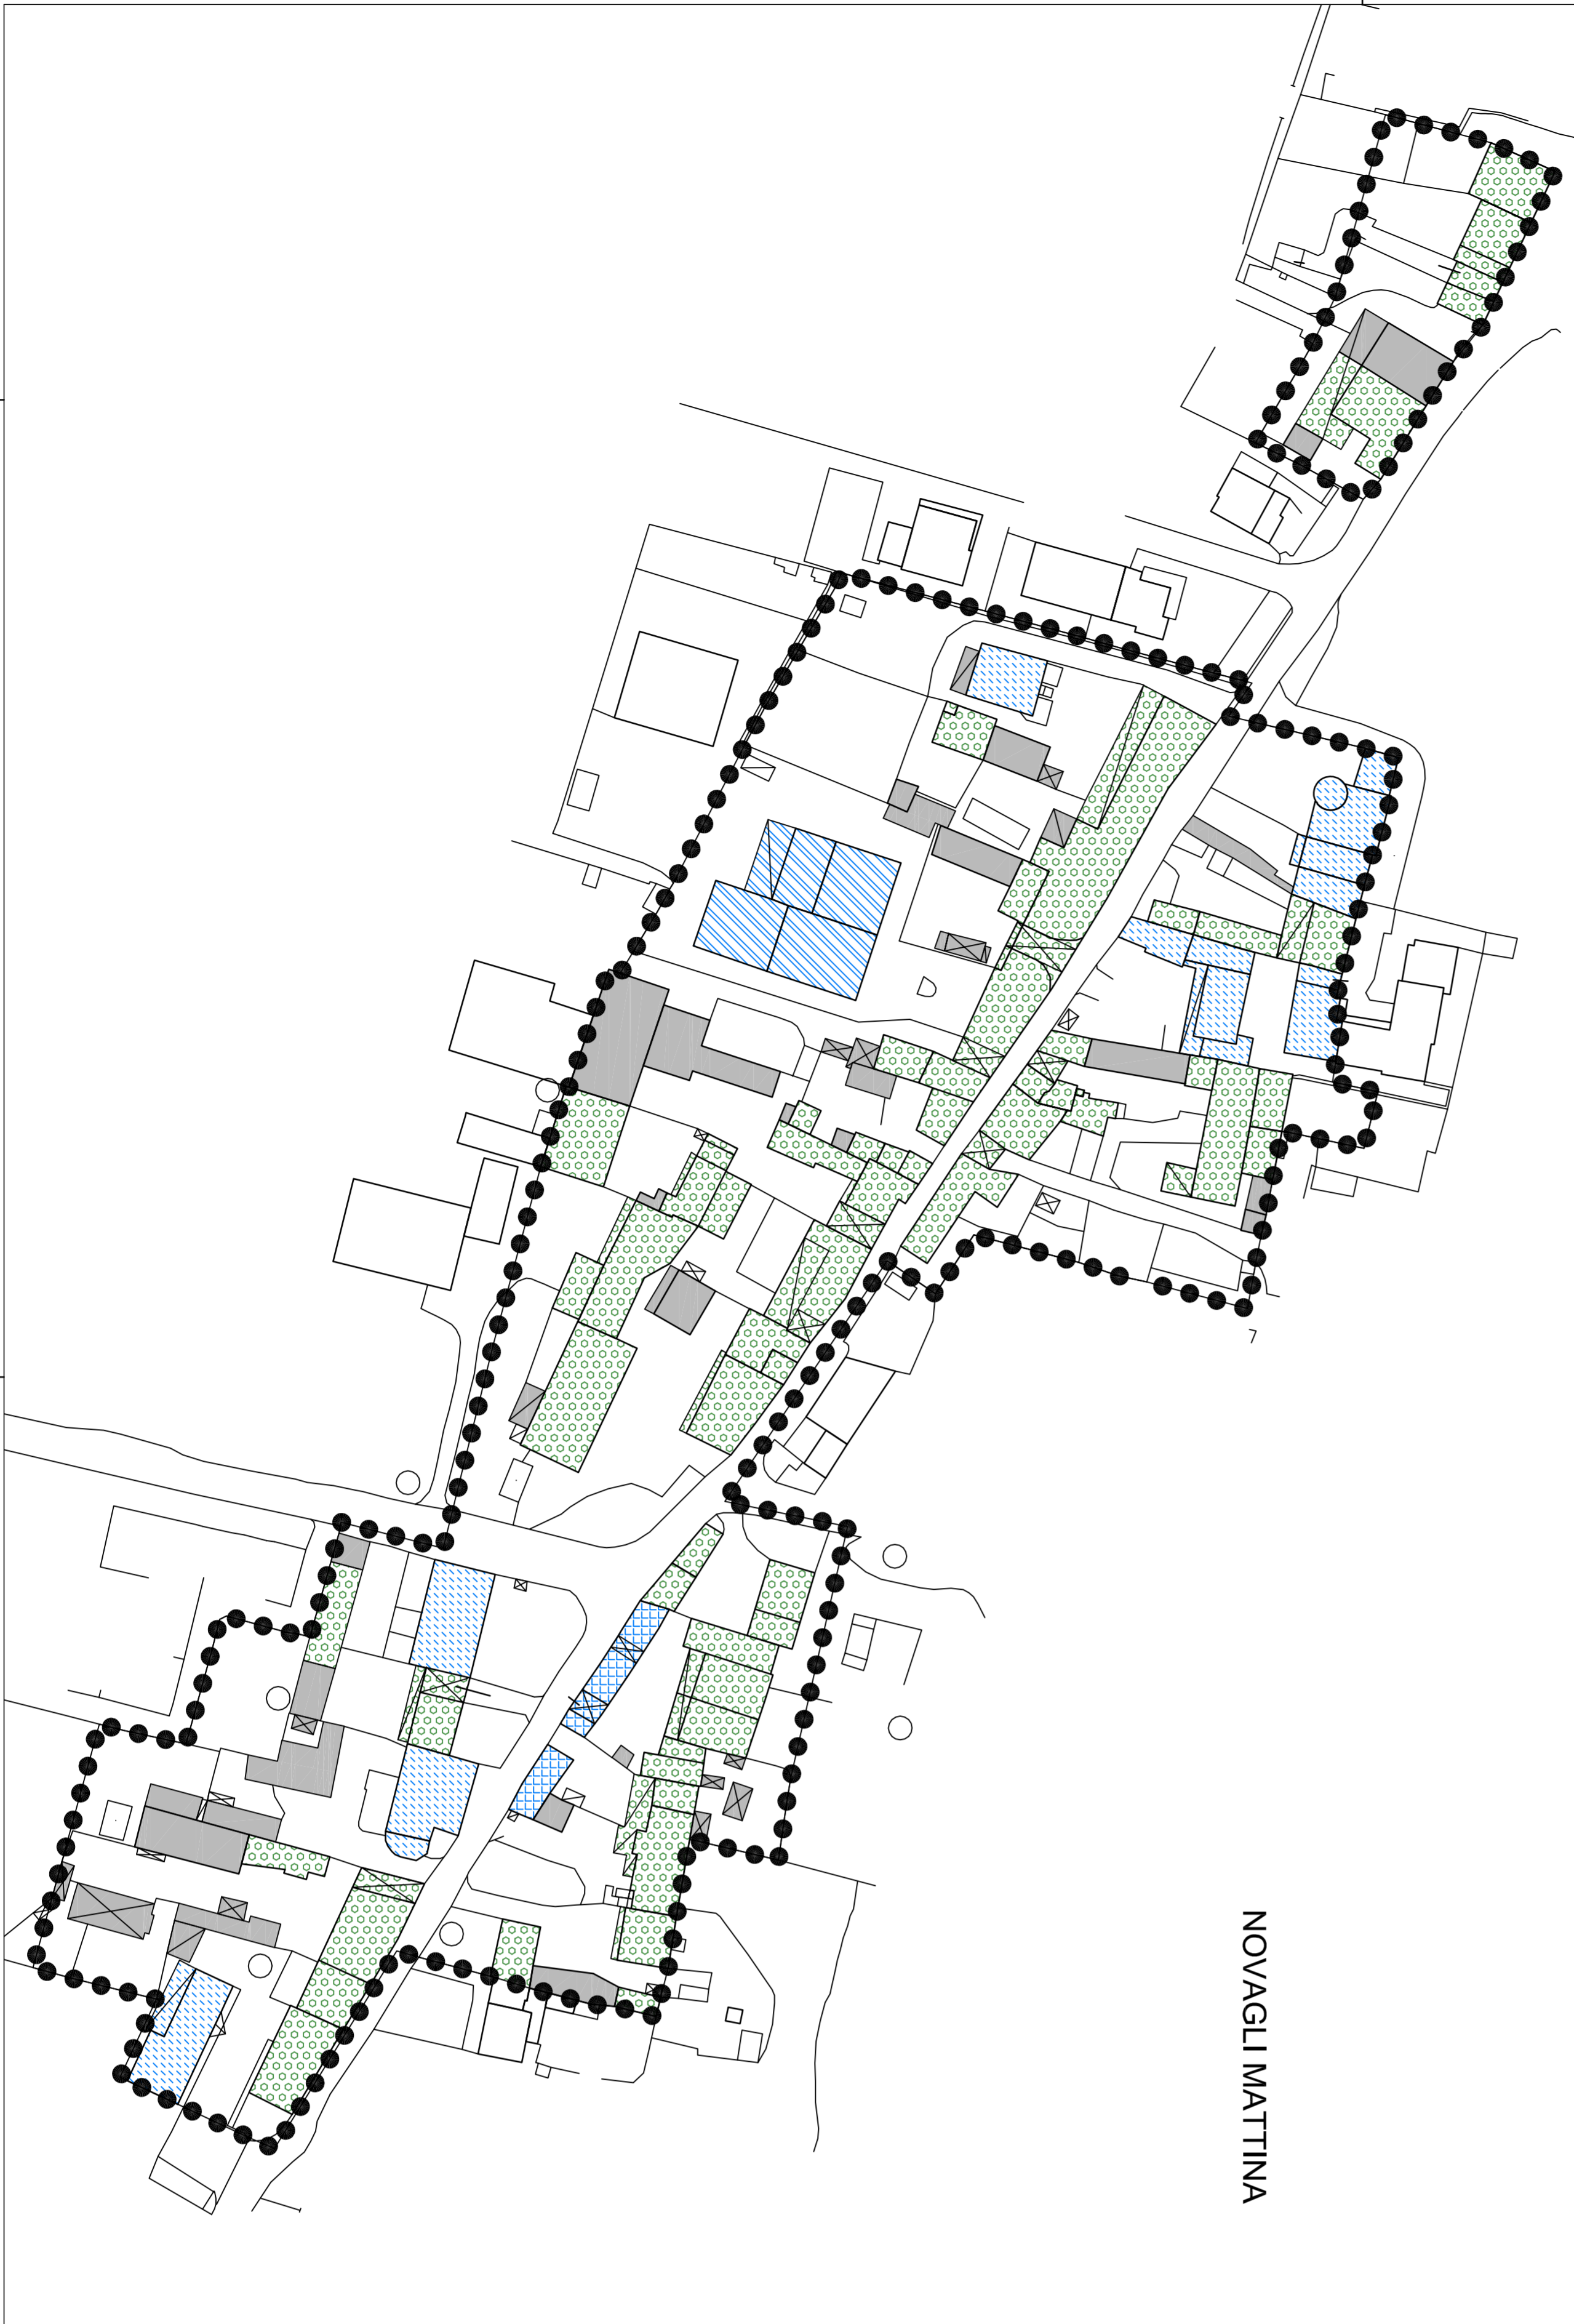


NOVAGLI MATTINA

LEGENDA

TIPOLOGIE STORICHE

- A - EDIFICIO SPECIALE CIVILE
 - B - EDIFICIO SPECIALE RELIGIOSO
 - C - CHIESA
 - D - AGGREGATO A SCHIERA
 - E - INDIVIDUALE IN LINEA
 - F - CASA A CORTE
 - G - PALAZZO
 - H - PALAZZETTO
 - I - EDIFICIO AD USO AGRICOLO
 - J - RUSTICO
- ALTRE TIPOLOGIE**
- K - INTASAMENTO/AMPLIAMENTO STORICO
 - L - EDIFICIO MODERNO
 - M - OPIFICIO E/O DEPOSITO
 - N - SUPERTEZZIONE
- EDIFICIO STORICO DI PRESIO
 - EDIFICIO STORICO VINCOLATO (D.LGS 42/04)
 - PERIMETRO BORGHII STORICI

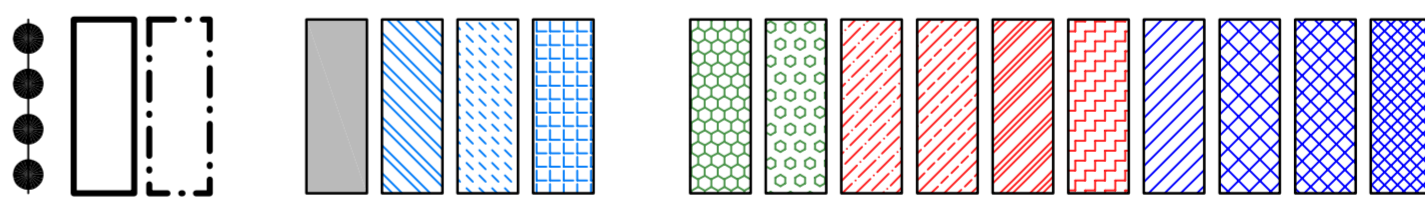

PIANO DI GOVERNO DEL TERRITORIO

C *PIANO delle REGOLE*

4.7A **NUCLEI DI ANTICA FORMAZIONE**
NOVAGLI - TIPOLOGIE

CORRETTO CON CONTRADDIZIONI scala 1:1.000

ADOZIONE Delibera consigliere n. 59 del 29/12/2012
ESAME OSSERVAZIONI Delibera consigliere n. 16 del 28/06/2013
PUBBLICAZIONE B.U.R.L. n. del

data approvamenti: settembre 2013

Il Sindaco Il Segretario Comunale

Il progettista arch. Agostino Barocchelli